LONJA DE PASAIA *Pasaia Paisaia*

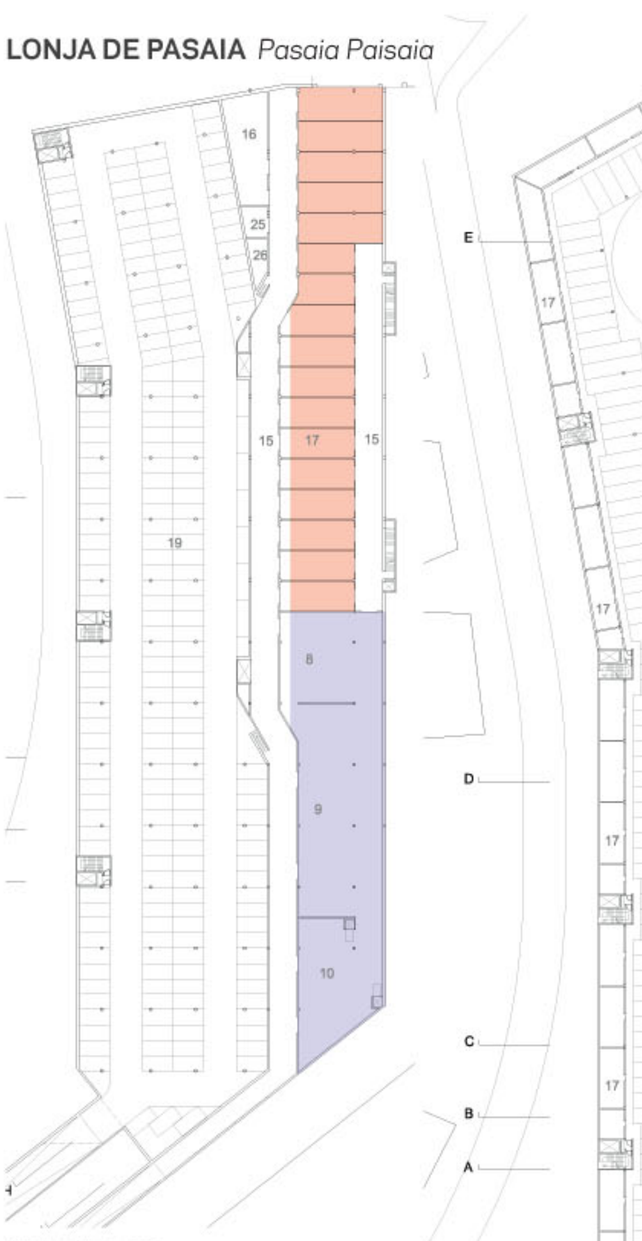

Planta -1 *Esc.: 1:500*

1. Zona de recepción de pescado (825 m2)
2. Sala de exposición y etiquetado de pescado (2769 m2)
3. Sala de Subasta (193 m2)
4. Modulos (1630 m2)
5. Aseaos (160 m2)
6. Vestuarios (105 m2)
7. Camara Fría (336 m2)
8. Almacén cajas limpias (295 m2)
9. Almacén caja sujas (261 m2)
10. Máquina lavado cajas (509 m2)
11. Fabrica de Hielo 113m2
12. Camara gestión residuos (38m2)
13. Zonas tránsito (Pasillos limpios y sucios 1500m2)
14. Oficinas (1502 m2)
15. Escaleras y pasillos de servicio (1547 m2)
16. Sala Máquinas (550 m2)
17. Almaceres (1496 m2)
18. Vigilancia (52 m2)
19. Parking Rotación (3415 m2)
20. Parking uso lonja (5939 m2)
21. Sala transformación opescado (50 m2)
22. Despachos 253m2
23. Vestíbulo (347 m2)
24. Patio (147 m2)
25. Almacen baterías toros (19 m2)
26. Tanque almacenaje aguas pluviales (28 m2)
27. Cafetería 350m2
28. Cafetería Cívica (918 m2)
29. Restaurante mirador (1370m2)
30. Salon Cívico (440 m2)

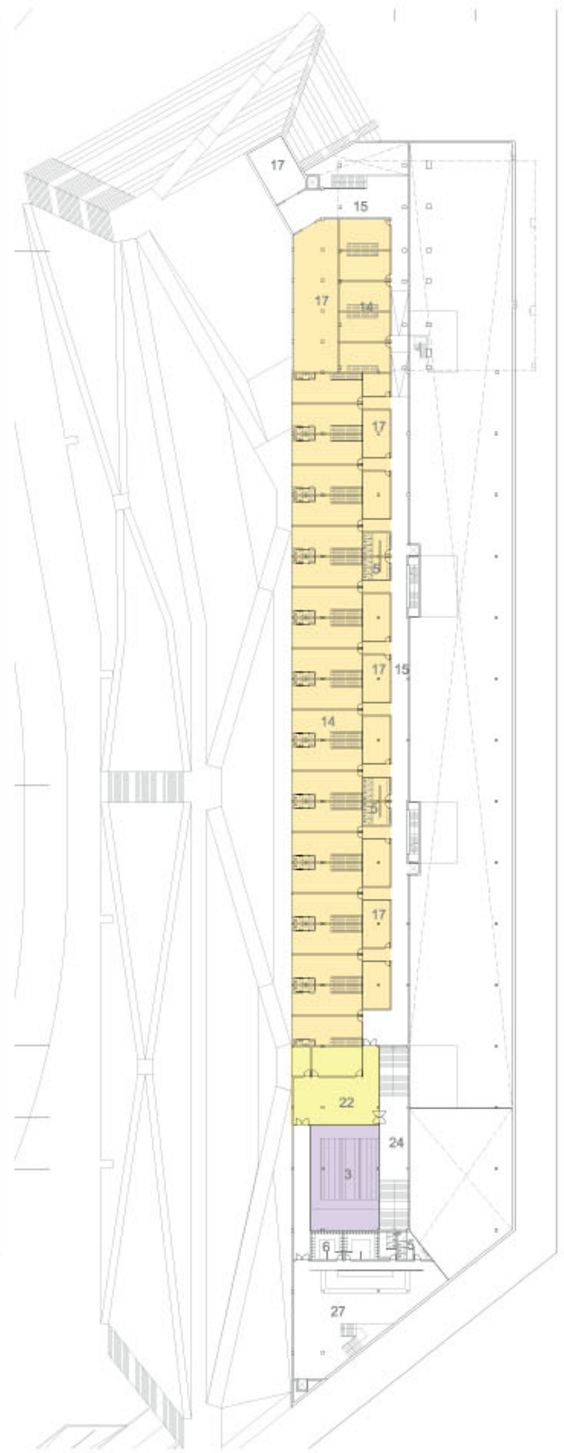

Planta 0 *Esc.: 1:500*

Planta 1 *Esc.: 1:500*

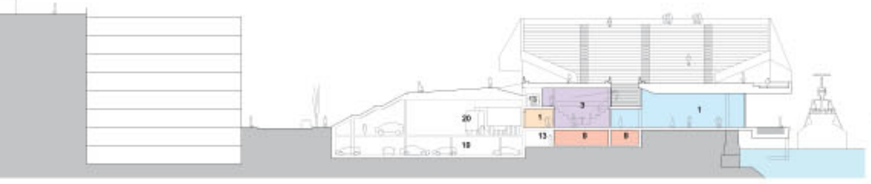

Sección A-A *Esc.: 1:500*

Sección E-E *Esc.: 1:500*

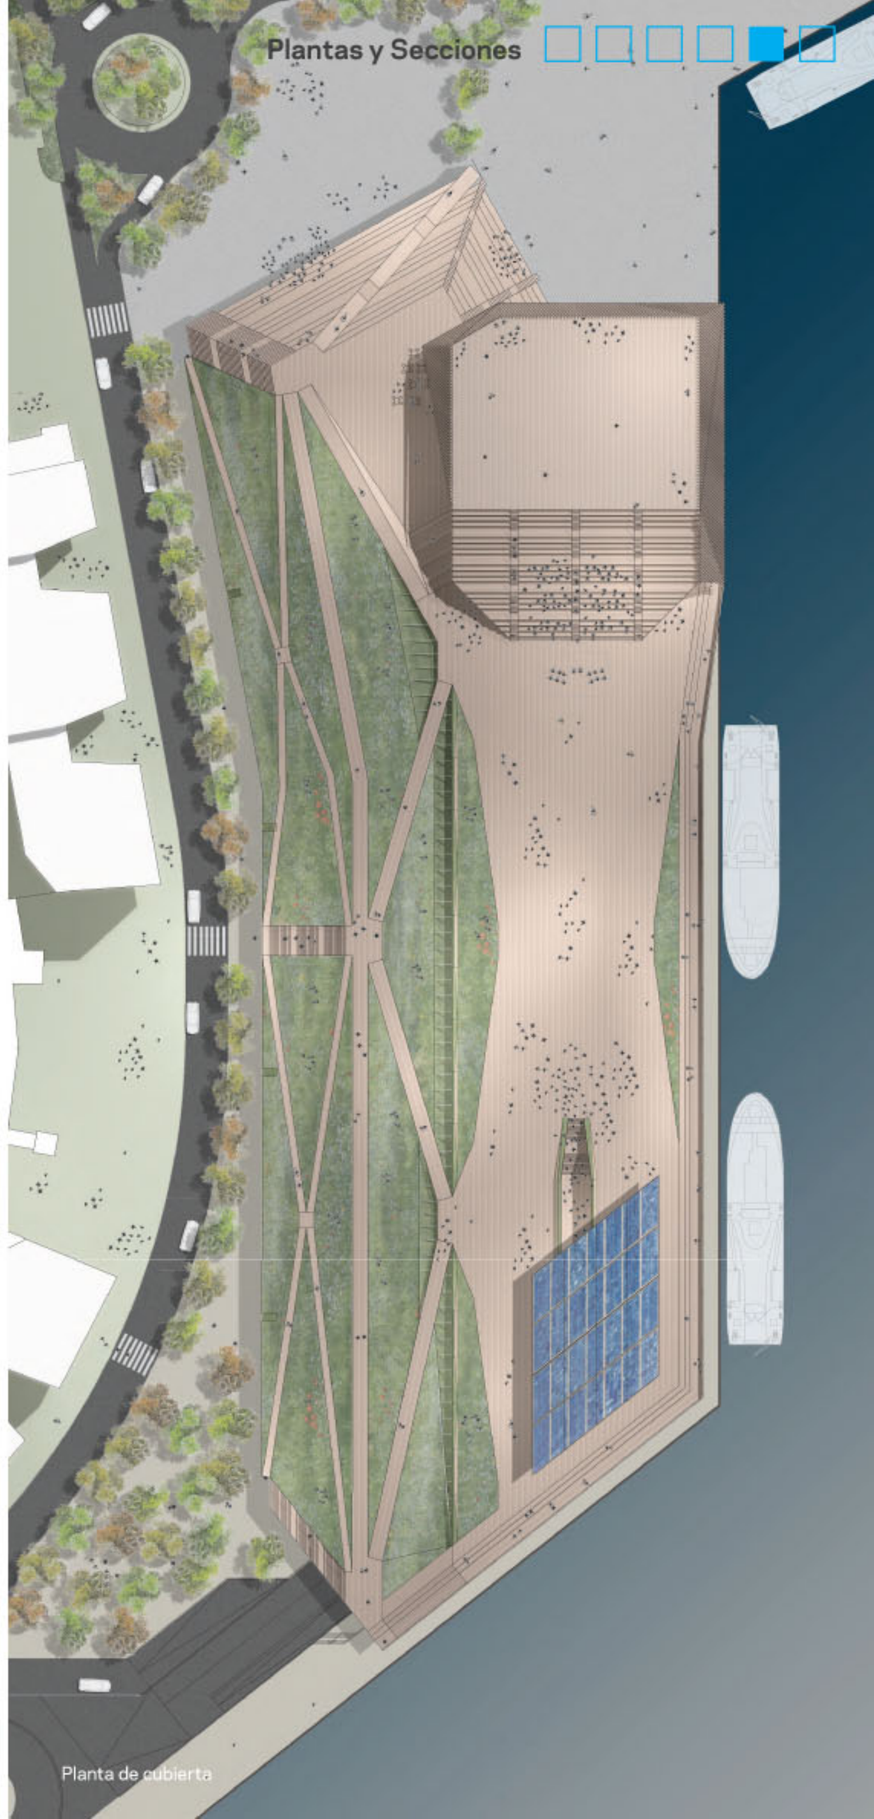

Planta de cubierta